

MDS-HOME sp. z o.o.
 ul. Emilii Plater 1A/4
 05-500 Piaseczno
 mdsbudownictwo@gmail.com
 tel. 668 831 910
 agata.grzegory.lemieszek.mds@gmail.com
 tel. 664 332 516

ADRES:
 UL. CZAROWNA 20
 05-503 BĄKÓWKA

Parter

1	Wiatrołap	1,52
2	Korytarz	9,92
3	Kuchnia	12,36
4	Salon /jadal...	37,02
5	Pokój	10,35
6	Łazienka	2,77
7	Kotłownia	4,94
8	Garaż	22,62
		101,50 m ²

UWAGI:
 - Rysunek opracowano na podstawie projektu budowlanego
 - Powierzchnie mogą ulec niewielkim zmianom wynikającym z realizacji obiektu
 - Drzwi wewnętrzne, meble, urządzenia sanitarne i kuchenne przedstawiono jako przykładowe i nie stanowią wyposażenia domu
 - Na rysunku nie pokazano rozprowadzenia instalacji
 - Ilość i rozmieszczenie okien dachowych może ulec zmianie




SPRAWDŹ LOKALIZACJĘ:





POWIERZCHNIA DZIAŁKI:
 600 m²

SKALA 1:100

SCHEMAT LOKALIZACJI

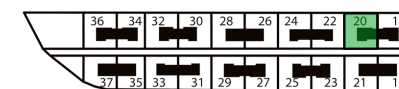

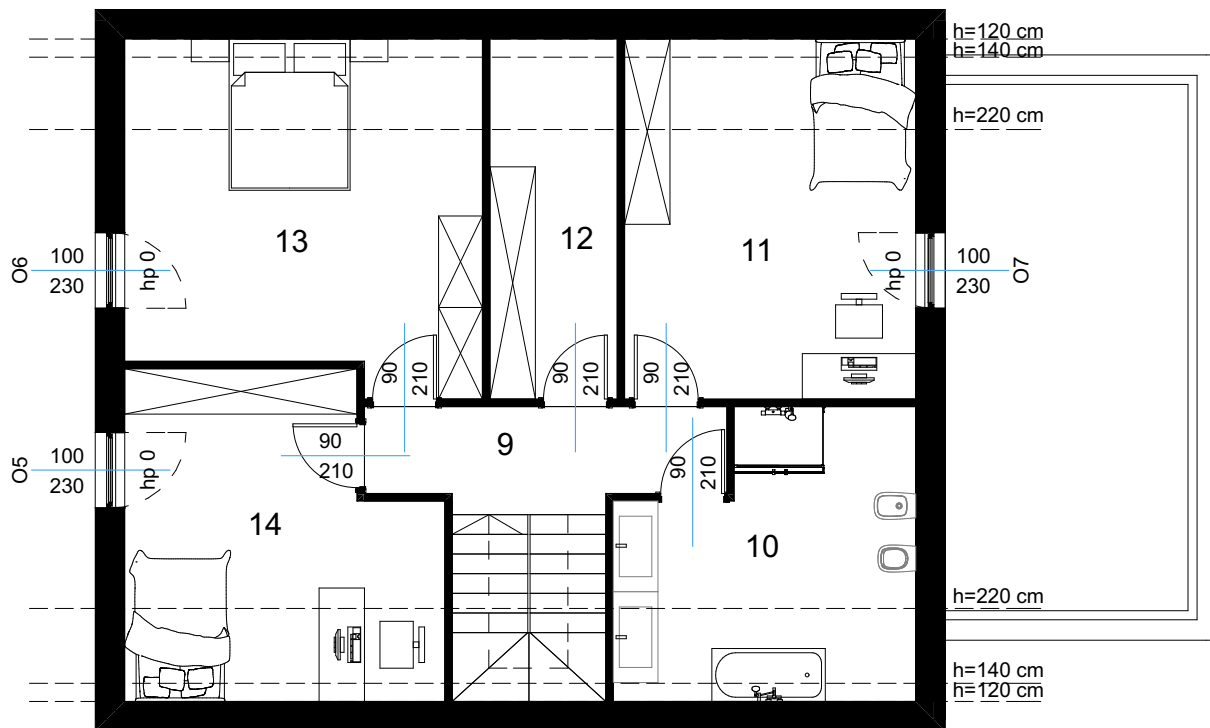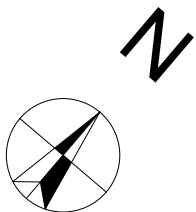

MDS-HOME sp. z o.o.
 ul. Emilii Plater 1A/4
 05-500 Piaseczno
 mdsbudownictwo@gmail.com
 tel. 668 831 910
 agata.grzegory.lemieszek.mds@gmail.com
 tel. 664 332 516

ADRES:
 UL. CZAROWNA 20
 05-503 BĄKÓWKA

Piętro		Po podłodze	
9	Korytarz	7,95	7,95
10	Łazienka	9,70	12,61
11	Sypialnia	15,18	17,98
12	Pralnia	6,51	7,74
13	Sypialnia	17,10	20,55
14	Sypialnia	13,11	16,19
		69,55 m ²	83,02 m ²
		171,05 m²	184,52 m²

UWAGI:
 - Rysunek opracowano na podstawie projektu budowlanego
 - Powierzchnie mogą ulec niewielkim zmianom wynikającym z realizacji obiektu
 - Drzwi wewnętrzne, meble, urządzenia sanitarne i kuchenne przedstawiono jako przykładowe i nie stanowią wyposażenia domu
 - Na rysunku nie pokazano rozprowadzenia instalacji
 - Ilość i rozmieszczenie okien dachowych może ulec zmianie



SPRAWDŹ LOKALIZACJĘ:



POWIERZCHNIA DZIAŁKI:
 600 m²

SKALA 1:100

SCHEMAT LOKALIZACJI

