


N

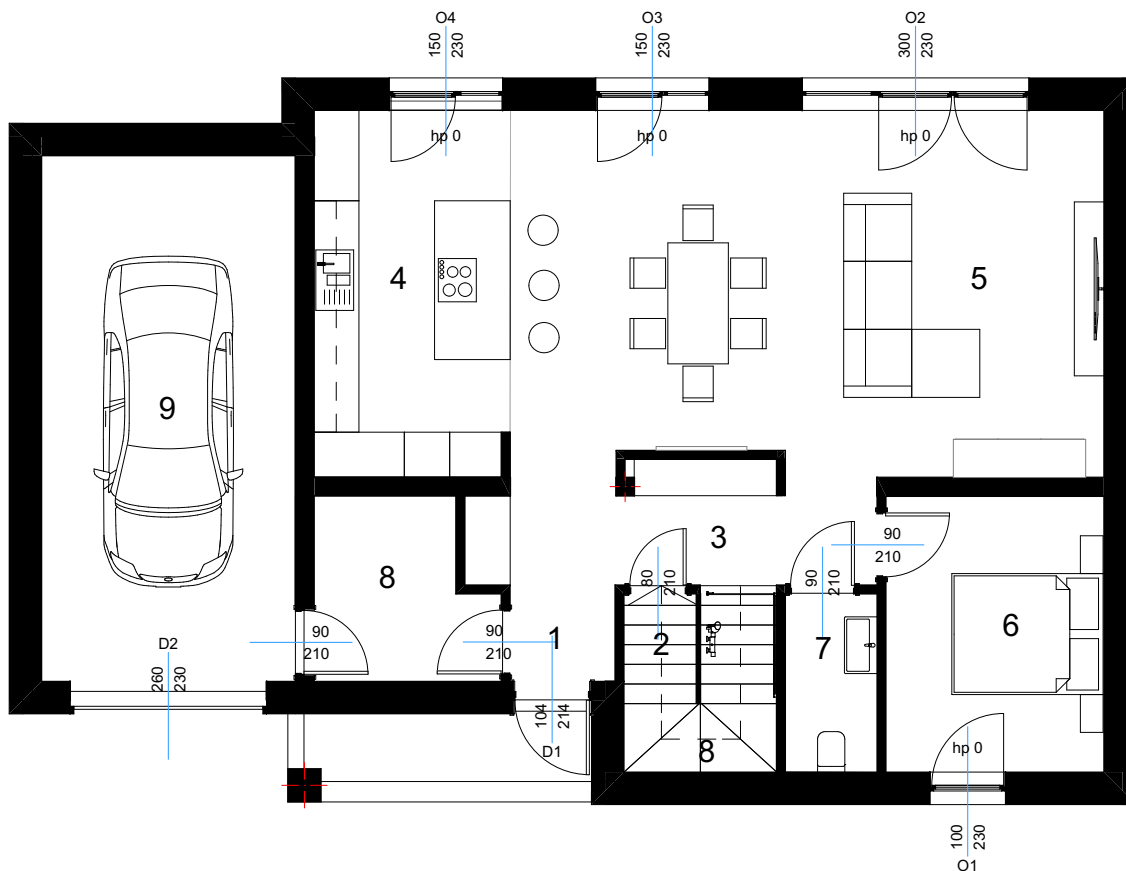

MDS-HOME sp. z o.o.
 ul. Emilii Plater 1A/4
 05-500 Piaseczno
 mdsbudownictwo@gmail.com
 tel. 668 831 910
 agata@mds-development.pl
 tel. 664 332 516

ADRES:
 UL. CZAROWNA 29
 05-503 BĄKÓWKA

Parter

1	Wiatrołap	1,69
2	Spizarnia	1,08
3	Korytarz	7,56
4	Kuchnia	12,34
5	Salon /jadalnia	37,04
6	Pokój	10,35
7	Łazienka	2,77
8	Klatka schodowa	4,81
8	Kotłownia	5,08
9	Garaż	22,38


Piętro

		65,95 m ²
Łącznie		171,05 m²

POWIERZCHNIA DZIAŁKI:
 575 m²

SKALA 1:100

SCHEMAT LOKALIZACJI

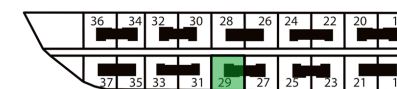


UWAGI:
 - Rysunek opracowano na podstawie projektu budowlanego
 - Powierzchnie mogą ulec niewielkim zmianom wynikającym z realizacji obiektu
 - Drzwi wewnętrzne, meble, urządzenia sanitarne i kuchenne przedstawiono jako przykładowe i nie stanowią wyposażenia domu
 - Na rysunku nie pokazano rozprowadzenia instalacji
 - Ilość i rozmieszczenie okien dachowych może ulec zmianie




SPRAWDŹ LOKALIZACJĘ:



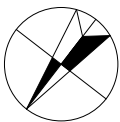

N

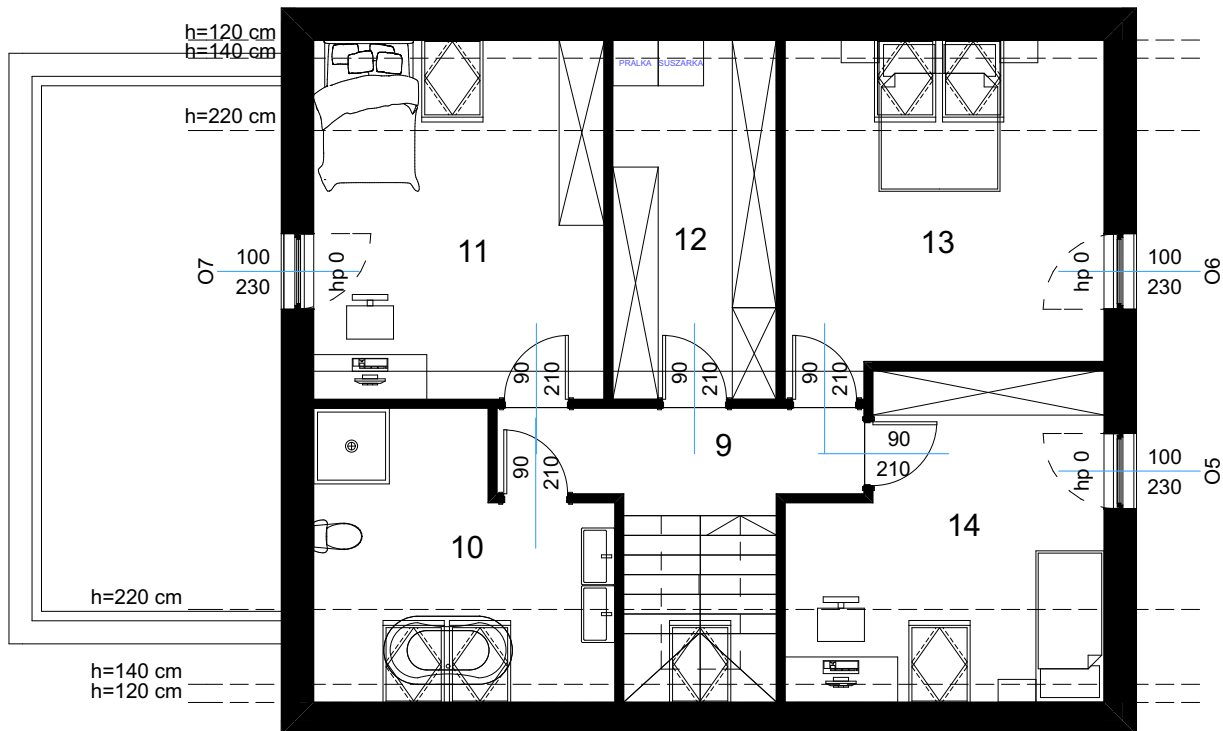

MDS-HOME sp. z o.o.
 ul. Emilii Plater 1A/4
 05-500 Piaseczno
 mdsbudownictwo@gmail.com
 tel. 668 831 910
 agata@mds-development.pl
 tel. 664 332 516

ADRES:
 UL. CZAROWNA 29
 05-503 BĄKÓWKA

Piętro		Po podłozde	
9	Korytarz	5,90	5,90
10	Łazienka	9,32	13,17
11	Sypialnia	14,87	17,98
12	Garderoba	8,30	10,05
13	Sypialnia	14,84	18,14
14	Sypialnia	12,72	15,98
		65,95	81,22 m ²
Łącznie		171,05	182,72 m²

UWAGI:
 - Rysunek opracowano na podstawie projektu budowlanego
 - Powierzchnie mogą ulec niewielkim zmianom wynikającym z realizacji obiektu
 - Drzwi wewnętrzne, meble, urządzenia sanitarne i kuchenne przedstawiono jako przykładowe i nie stanowią wyposażenia domu
 - Na rysunku nie pokazano rozprowadzenia instalacji
 - Ilość i rozmieszczenie okien dachowych może ulec zmianie



SPRAWDŹ LOKALIZACJĘ:



POWIERZCHNIA DZIAŁKI:
575 m²

SKALA 1:100

SCHEMAT LOKALIZACJI

