

MDS-HOME sp. z o.o.  
 ul. Emilii Plater 1A/4  
 05-500 Piaseczno  
 mdsbudownictwo@gmail.com  
 tel. 668 831 910  
 agata@mds-development.pl  
 tel. 664 332 516

ADRES:  
 UL. CZAROWNA 32  
 05-503 BĄKÓWKA

### Parter

1	Korytarz	4,62
2	Spizarnia	3,06
3	Kuchnia	8,93
4	Salon / jadalnia	35,89
5	Łazienka	3,01
6	Sypialnia	11,79
7	Klatka schodo..	3,30
8	Kotłownia	4,68
9	Garaż	21,31
		96,59 m <sup>2</sup>


### Piętro

		59,43 m <sup>2</sup>
Łącznie		<b>156,02 m<sup>2</sup></b>

POWIERZCHNIA DZIAŁKI:  
 600 m<sup>2</sup>

SKALA 1:100

SCHEMAT LOKALIZACJI


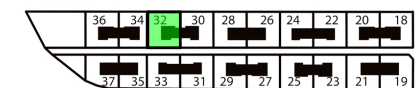


UWAGI:  
 - Rysunek opracowano na podstawie projektu budowlanego  
 - Powierzchnie mogą ulec niewielkim zmianom wynikającym z realizacji obiektu  
 - Drzwi wewnętrzne, meble, urządzenia sanitarne i kuchenne przedstawiono jako przykładowe i nie stanowią wyposażenia domu  
 - Na rysunku nie pokazano rozprowdzenia instalacji  
 - Ilość i rozmieszczenie okien dachowych może ulec zmianie



SPRAWDŹ LOKALIZACJĘ:



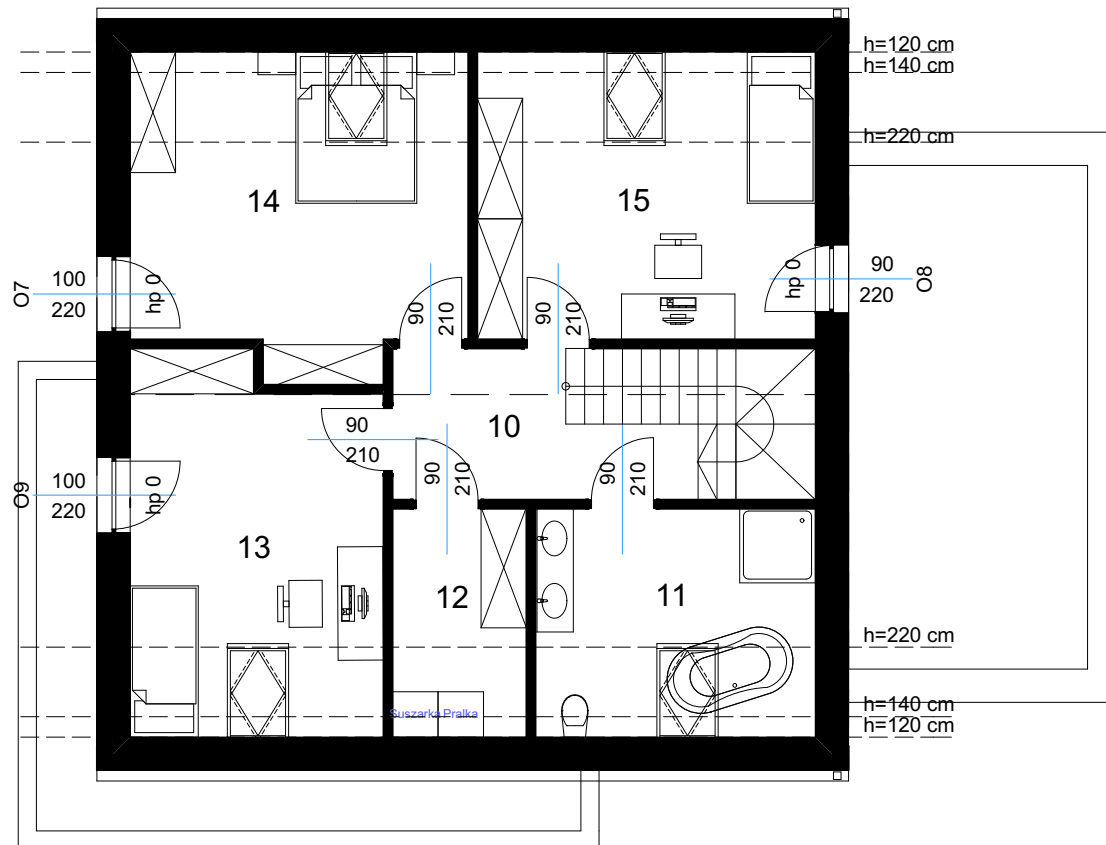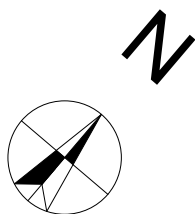

MDS-HOME sp. z o.o.  
 ul. Emilii Plater 1A/4  
 05-500 Piaseczno  
 mdsbudownictwo@gmail.com  
 tel. 668 831 910  
 agata@mds-development.pl  
 tel. 664 332 516

ADRES:  
 UL. CZAROWNA 32  
 05-503 BĄKÓWKA

Piętro			Po podłodze
10	Korytarz	6,93	6,53
11	Łazienka	7,76	10,65
12	Pralnia	3,65	5,06
13	Sypialnia	13,15	16,59
14	Sypialnia	14,23	17,73
15	Sypialnia	13,71	15,56
		59,43 m <sup>2</sup>	72,12 m <sup>2</sup>
		<b>156,02 m<sup>2</sup></b>	<b>168,37 m<sup>2</sup></b>

UWAGI:  
 - Rysunek opracowano na podstawie projektu budowlanego  
 - Powierzchnie mogą ulec niewielkim zmianom wynikającym z realizacji obiektu  
 - Drzwi wewnętrzne, meble, urządzenia sanitarne i kuchenne przedstawiono jako przykładowe i nie stanowią wyposażenia domu  
 - Na rysunku nie pokazano rozprowadzenia instalacji  
 - Ilość i rozmieszczenie okien dachowych może ulec zmianie



SPRAWDŹ LOKALIZACJĘ:



POWIERZCHNIA DZIAŁKI:  
 600 m<sup>2</sup>

SKALA 1:100

SCHEMAT LOKALIZACJI

