


N

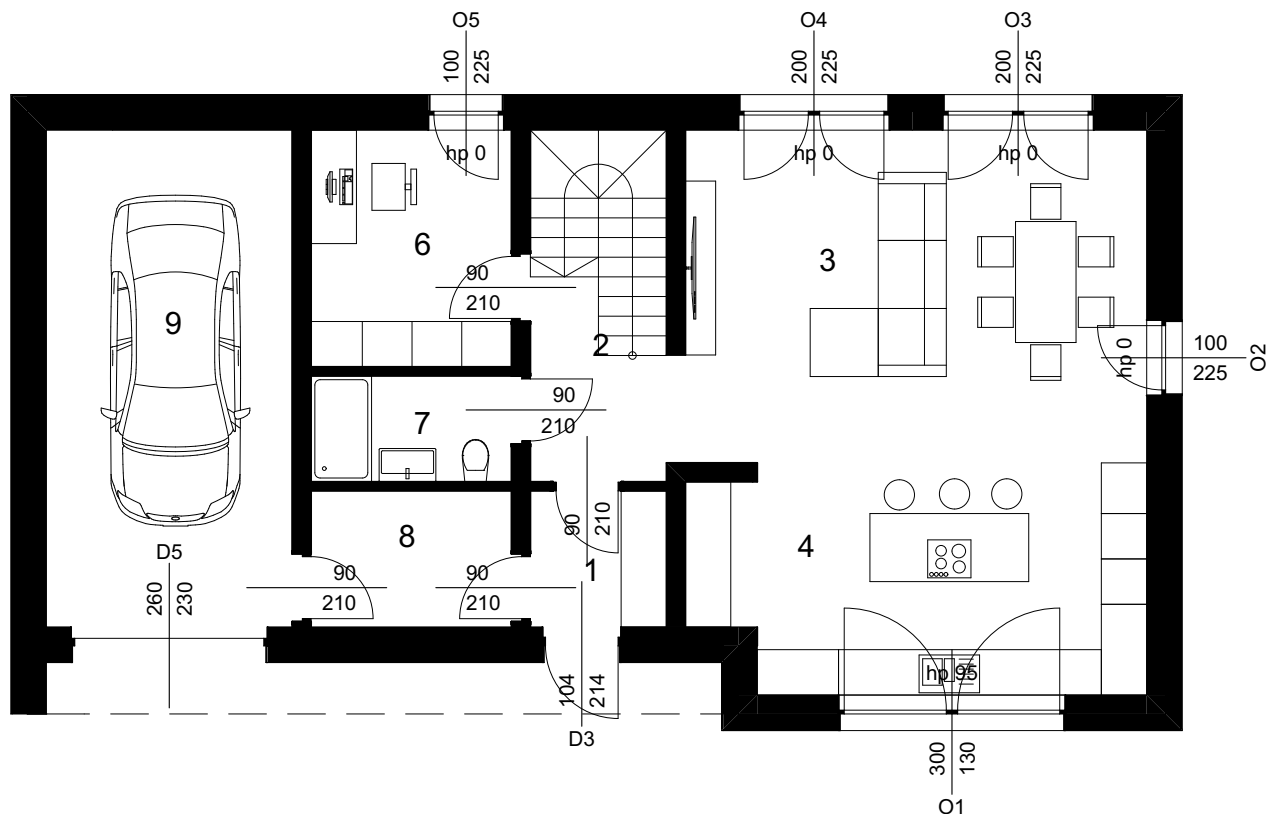

MDS-HOME sp. z o.o.
 ul. Emilii Plater 1A/4
 05-500 Piaseczno
 mdsbudownictwo@gmail.com
 tel. 668 831 910
 agata@mds-development.pl
 tel. 664 332 516

ADRES:
 UL. CZAROWNA 33
 05-503 BĄKÓWKA

Parter

1	Wiatrołap	3,09
2	Korytarz/schody	8,04
3	Salon / jadalnia	26,51
4	Kuchnia	17,34
6	Gabinet	8,32
7	Łazienka	3,66
8	Kotłownia	4,49
9	Garaż	20,96
		92,41 m ²

Piętro

	60,48 m ²
Łącznie	152,89 m²

UWAGI:
 - Rysunek opracowano na podstawie projektu budowlanego
 - Powierzchnie mogą ulec niewielkim zmianom wynikającym z realizacji obiektu
 - Drzwi wewnętrzne, meble, urządzenia sanitarne i kuchenne przedstawiono jako przykładowe i nie stanowią wyposażenia domu
 - Na rysunku nie pokazano rozprowadzenia instalacji
 - Ilość i rozmieszczenie okien dachowych może ulec zmianie




SPRAWDŹ LOKALIZACJĘ:





POWIERZCHNIA DZIAŁKI:
567 m²

SKALA 1:100

SCHEMAT LOKALIZACJI

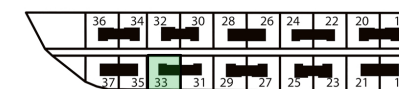

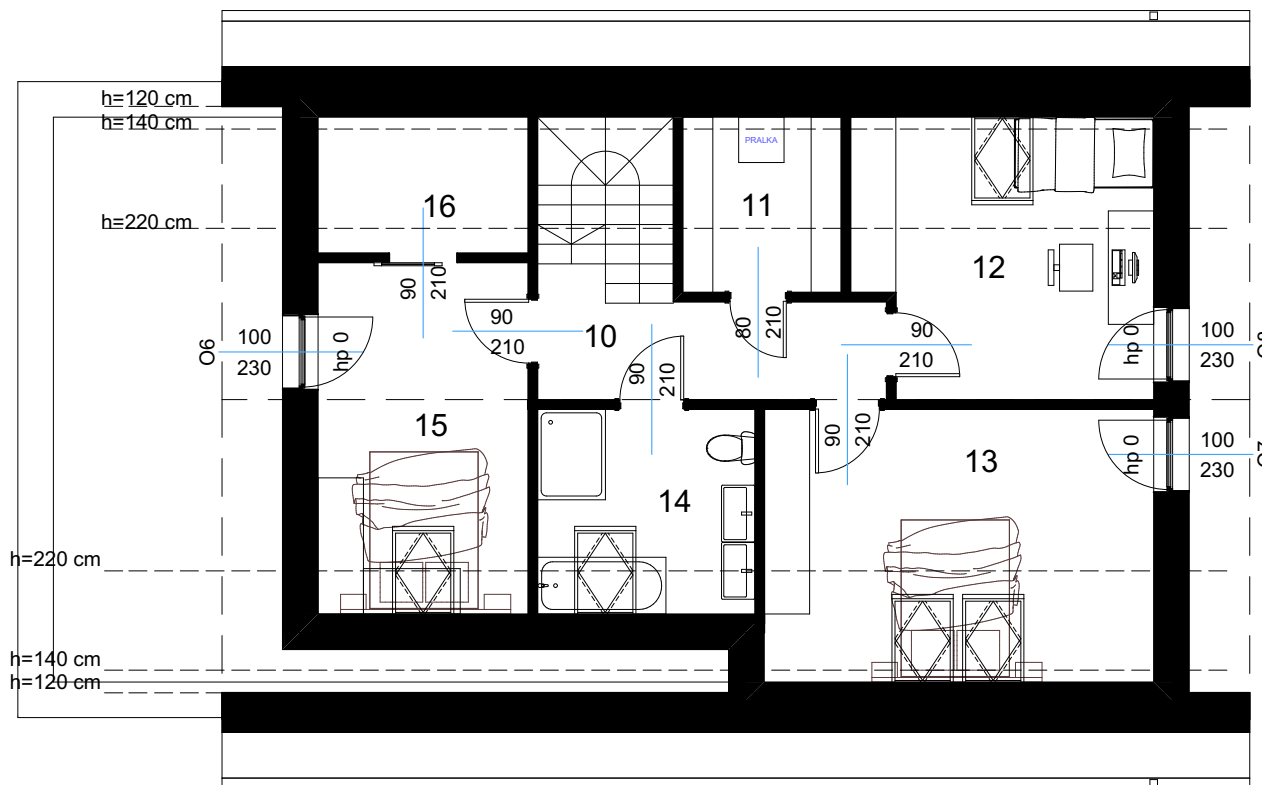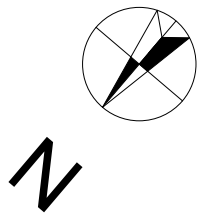

MDS-HOME sp. z o.o.
 ul. Emilii Plater 1A/4
 05-500 Piaseczno
 mdsbudownictwo@gmail.com
 tel. 668 831 910
 agata@mds-development.pl
 tel. 664 332 516

ADRES:
 UL. CZAROWNA 33
 05-503 BĄKÓWKA

Piętro

10	Korytarz	6,25	6,25
11	Pralnia	3,63	4,74
12	Sypialnia	11,93	14,07
13	Sypialnia	14,53	18,54
14	Łazienka	7,80	7,80
15	Sypialnia	12,93	12,93
16	Garderoba	3,41	4,88
		60,48 m ²	69,21 m ²

Łącznie **152,89 m²** **161,25 m²**

UWAGI:
 - Rysunek opracowano na podstawie projektu budowlanego
 - Powierzchnie mogą ulec niewielkim zmianom wynikającym z realizacji obiektu
 - Drzwi wewnętrzne, meble, urządzenia sanitarne i kuchenne przedstawiono jako przykładowe i nie stanowią wyposażenia domu
 - Na rysunku nie pokazano rozprowadzenia instalacji
 - Ilość i rozmieszczenie okien dachowych może ulec zmianie



SPRAWDŹ LOKALIZACJĘ:



POWIERZCHNIA DZIAŁKI:
 567 m²

SKALA 1:100

SCHEMAT LOKALIZACJI

