

MDS-HOME sp. z o.o.  
 ul. Emilii Plater 1A/4  
 05-500 Piaseczno  
 mdsbudownictwo@gmail.com  
 tel. 668 831 910  
 agata@mds-development.pl  
 tel. 664 332 516

ADRES:  
 UL. CZAROWNA 34  
 05-503 BĄKÓWKA

### Parter

1	Wiatrołap	1,69
2	Spizarnia	1,08
3	Korytarz	7,56
4	Kuchnia	12,34
5	Salon /jadalnia	37,04
6	Pokój	10,35
7	Łazienka	2,77
8	Klatka schodowa	4,81
8	Kotłownia	5,08
9	Garaż	22,38


### Piętro

		65,95 m <sup>2</sup>
Łącznie		<b>171,05 m<sup>2</sup></b>

POWIERZCHNIA DZIAŁKI:  
 507 m<sup>2</sup>

SKALA 1:100

SCHEMAT LOKALIZACJI


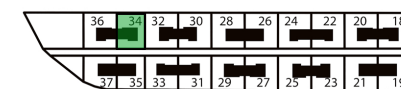


UWAGI:  
 - Rysunek opracowano na podstawie projektu budowlanego  
 - Powierzchnie mogą ulec niewielkim zmianom wynikającym z realizacji obiektu  
 - Drzwi wewnętrzne, meble, urządzenia sanitarne i kuchenne przedstawiono jako przykładowe i nie stanowią wyposażenia domu  
 - Na rysunku nie pokazano rozprowadzenia instalacji  
 - Ilość i rozmieszczenie okien dachowych może ulec zmianie



SPRAWDŹ LOKALIZACJĘ:



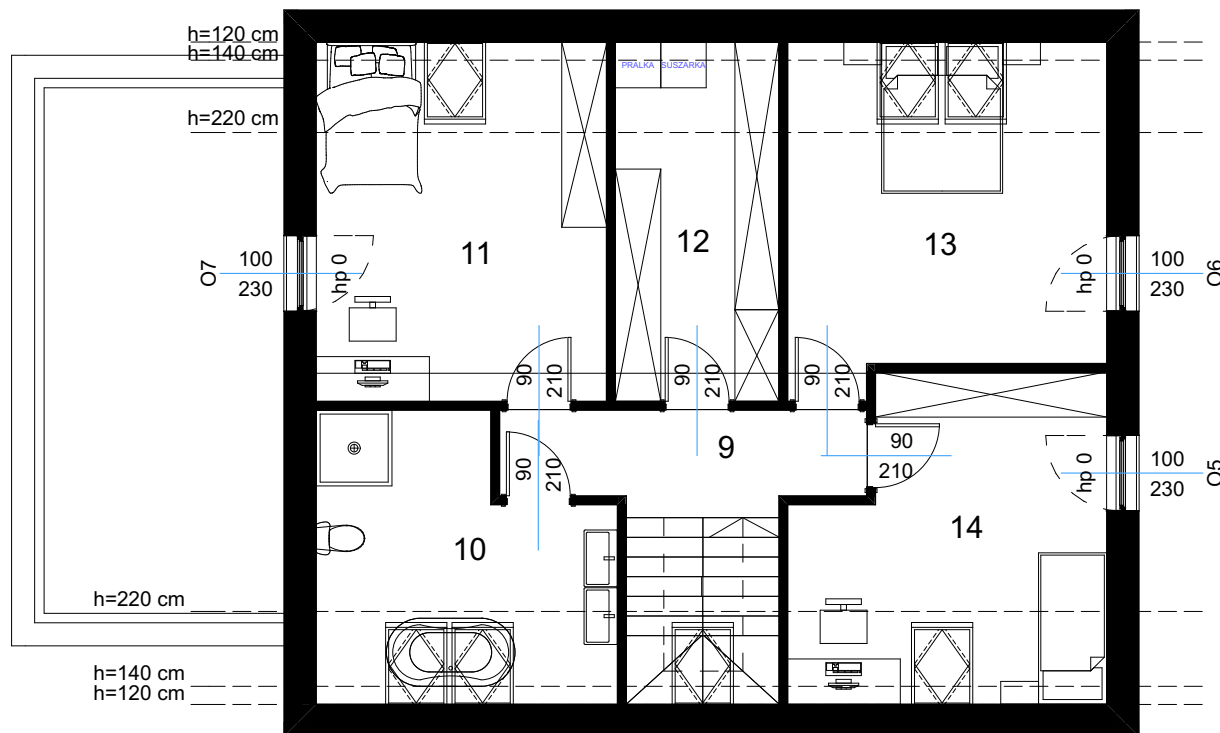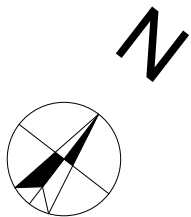

MDS-HOME sp. z o.o.  
 ul. Emilii Plater 1A/4  
 05-500 Piaseczno  
 mdsbudownictwo@gmail.com  
 tel. 668 831 910  
 agata@mds-development.pl  
 tel. 664 332 516

ADRES:  
 UL. CZAROWNA 34  
 05-503 BĄKÓWKA

Piętro		Po podłozdze	
9	Korytarz	5,90	5,90
10	Łazienka	9,32	13,17
11	Sypialnia	14,87	17,98
12	Garderoba	8,30	10,05
13	Sypialnia	14,84	18,14
14	Sypialnia	12,72	15,98
		65,95	81,22 m <sup>2</sup>
<b>Łącznie</b>		<b>171,05</b>	<b>182,72 m<sup>2</sup></b>

UWAGI:  
 - Rysunek opracowano na podstawie projektu budowlanego  
 - Powierzchnie mogą ulec niewielkim zmianom wynikającym z realizacji obiektu  
 - Drzwi wewnętrzne, meble, urządzenia sanitarne i kuchenne przedstawiono jako przykładowe i nie stanowią wyposażenia domu  
 - Na rysunku nie pokazano rozprowadzenia instalacji  
 - Ilość i rozmieszczenie okien dachowych może ulec zmianie



SPRAWDŹ LOKALIZACJĘ:



POWIERZCHNIA DZIAŁKI:  
 507 m<sup>2</sup>

SKALA 1:100

SCHEMAT LOKALIZACJI

