

MDS-HOME sp. z o.o.
 ul. Emilii Plater 1A/4
 05-500 Piaseczno
 mdsbudownictwo@gmail.com
 tel. 668 831 910
 agata@mds-development.pl
 tel. 664 332 516

ADRES:
 UL. CZAROWNA 35
 05-503 BĄKÓWKA

Parter

1	Korytarz	4,62
2	Spizarnia	3,06
3	Kuchnia	8,93
4	Salon / jadalnia	35,89
5	Łazienka	3,01
6	Sypialnia	11,79
7	Klatka schodo..	3,30
8	Kotłownia	4,68
9	Garaż	21,31
		96,59 m ²


Piętro

	59,43 m ²
Łącznie	156,02 m²

POWIERZCHNIA DZIAŁKI:
 475 m²

SKALA 1:100

SCHEMAT LOKALIZACJI


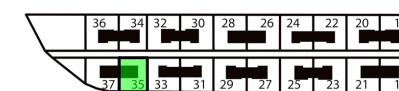


UWAGI:
 - Rysunek opracowano na podstawie projektu budowlanego
 - Powierzchnie mogą ulec niewielkim zmianom wynikającym z realizacji obiektu
 - Drzwi wewnętrzne, meble, urządzenia sanitarne i kuchenne przedstawiono jako przykładowe i nie stanowią wyposażenia domu
 - Na rysunku nie pokazano rozprzewadzenia instalacji
 - Ilość i rozmieszczenie okien dachowych może ulec zmianie



SPRAWDŹ LOKALIZACJĘ:



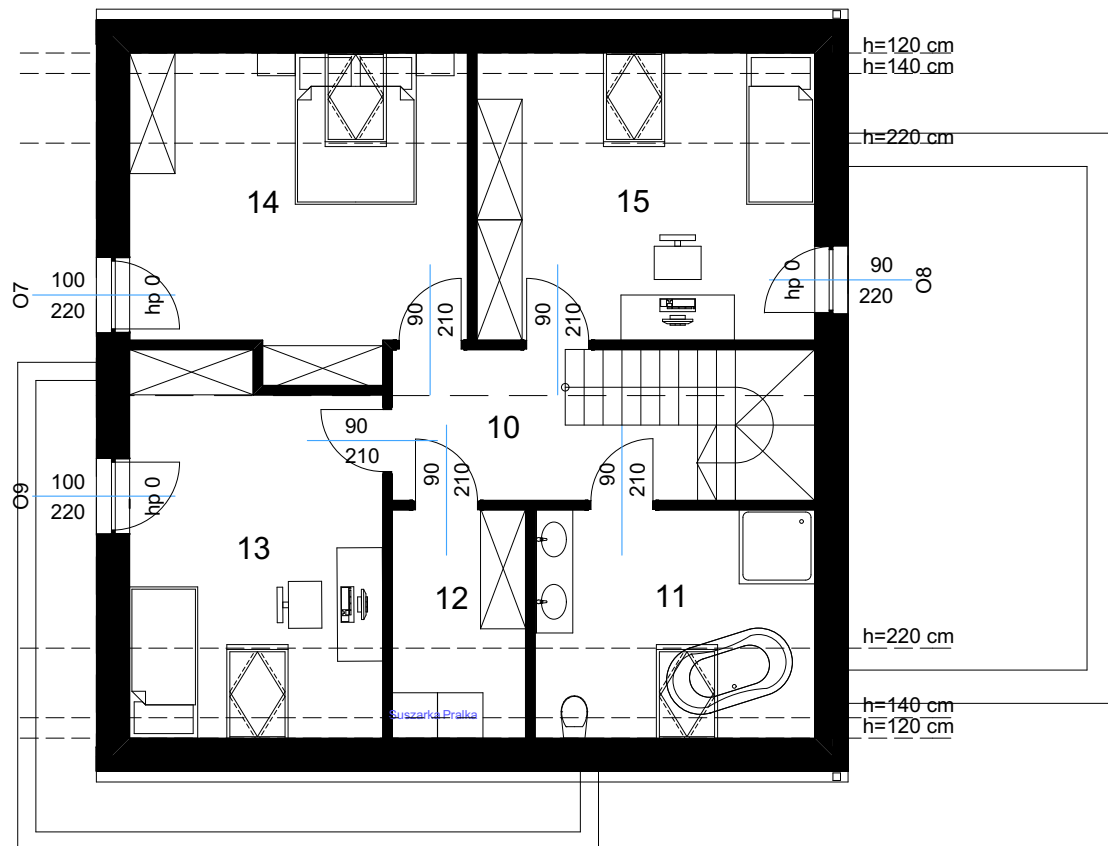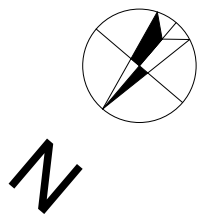

MDS-HOME sp. z o.o.
 ul. Emilii Plater 1A/4
 05-500 Piaseczno
 mdsbudownictwo@gmail.com
 tel. 668 831 910
 agata@mds-development.pl
 tel. 664 332 516

ADRES:
 UL. CZAROWNA 35
 05-503 BĄKÓWKA

Piętro		Po podłodze	
10	Korytarz	6,93	6,53
11	Łazienka	7,76	10,65
12	Pralnia	3,65	5,06
13	Sypialnia	13,15	16,59
14	Sypialnia	14,23	17,73
15	Sypialnia	13,71	15,56
		59,43 m ²	72,12 m ²
		156,02 m²	168,37 m²

UWAGI:
 - Rysunek opracowano na podstawie projektu budowlanego
 - Powierzchnie mogą ulec niewielkim zmianom wynikającym z realizacji obiektu
 - Drzwi wewnętrzne, meble, urządzenia sanitarne i kuchenne przedstawiono jako przykładowe i nie stanowią wyposażenia domu
 - Na rysunku nie pokazano rozprowadzenia instalacji
 - Ilość i rozmieszczenie okien dachowych może ulec zmianie



SPRAWDŹ LOKALIZACJĘ:



POWIERZCHNIA DZIAŁKI:
 475 m²

SKALA 1:100

SCHEMAT LOKALIZACJI

